PROGRESS SET NOT FOR CONSTRUCTION
Aggiornamento non per costruzione

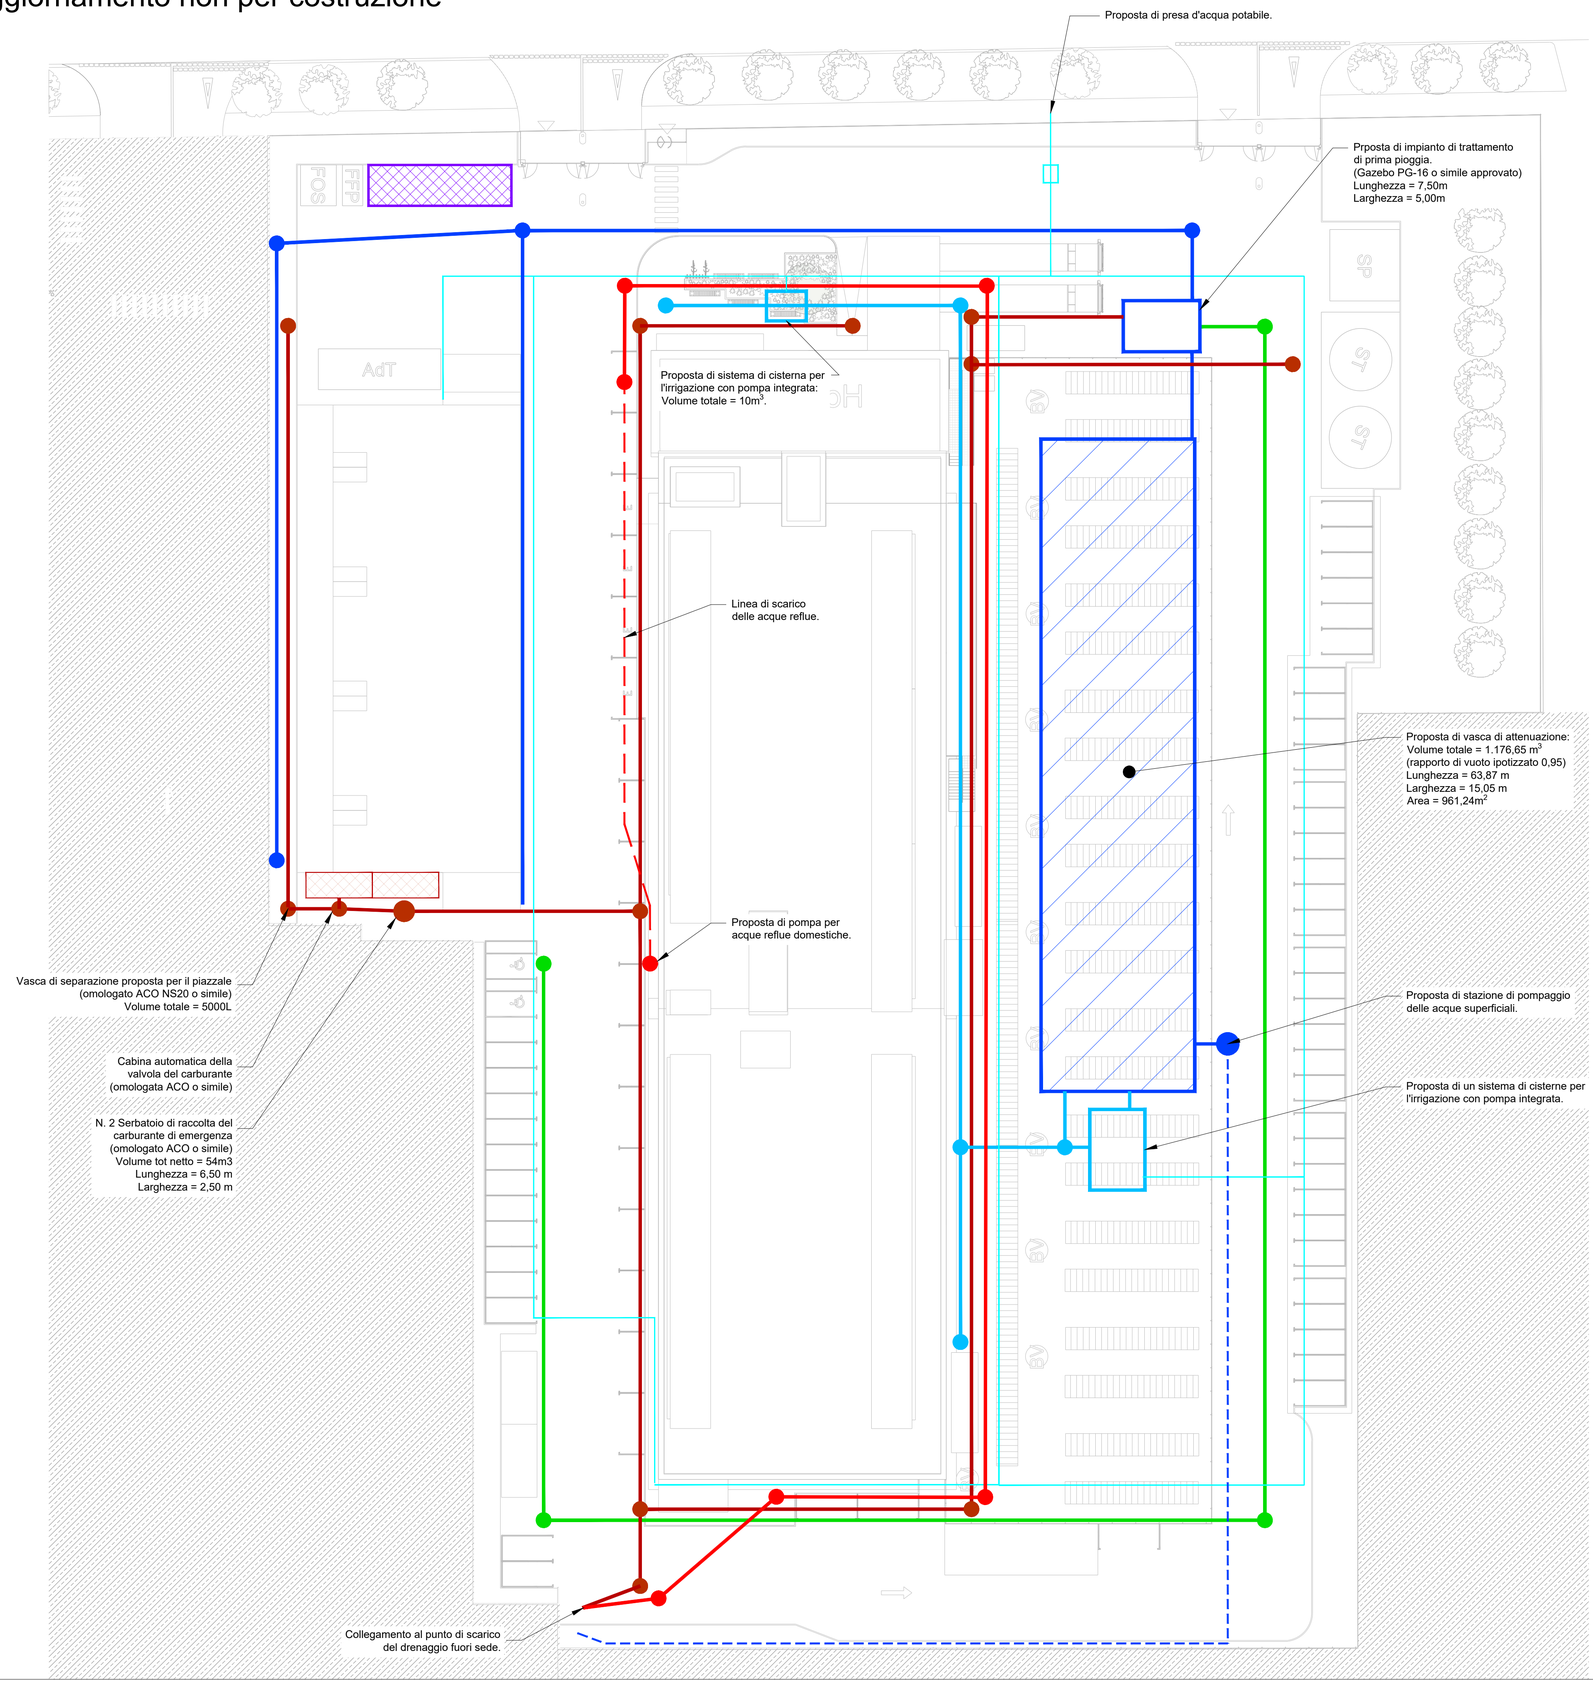

LEGENDA

- Proposta di fornitura di acqua potabile (Si ipotizza un tubo Ø110mm)
- Proposta di drenaggio delle acque combinate di superficie (Tetto ed esterno combinati, diametro interno del pozzetto 1200 mm, TBC)
- Proposta di drenaggio dell'acqua piovana (strada) (Diametro interno del pozzetto 1200 mm, TBC)
- Proposta di drenaggio dell'acqua piovana (tetti) (Diametro interno del pozzetto 1200 mm, TBC)
- Proposta di drenaggio delle acque reflue commerciali (Diametro interno del pozzetto 1200 mm, TBC)
- Proposta di drenaggio delle acque reflue domestiche (Diametro interno del pozzetto 1200 mm, TBC)
- Vasca di attenuazione delle acque meteoriche proposta
- Area di erogazione del carburante proposta (Isolata dalla rete di acque superficiali)
- Proposta di serbatoio di raccolta del carburante di emergenza
- Aree di fattibilità ML08x e ML10x

OWNER:
Proprietario:

EQUINIX

EQUINIX HYPERSCALE 2 (ML9) S.r.l., Castelletto 20019, Metropolitan City of Milan, Milan 20019, Italy

DO NOT SCALE FROM THIS DRAWING. ALL DIMENSIONS / INFORMATION CONTAINED IN THIS DRAWING IS FOR GUIDANCE AND THE RESPONSIBILITY OF THE CONSULTANT / CONTRACTOR TO CONFIRM, PERFORM ANY CALCULATIONS AND FIELD VERIFY CONDITIONS ON SITE PRIOR TO COMMENCEMENT OF ANY WORK OR THE PRODUCTION OF ANY SHOP DRAWINGS. ALL DISCREPANCIES TO BE REPORTED TO THE DRAWINGS CONTENT ORIGINATOR. THIS DRAWING IS TO BE READ IN CONJUNCTION WITH ALL RELATED CONSULTANT 'S / CONTRACTOR DRAWINGS AND ANY OTHER RELEVANT INFORMATION.

Non scalare da questo elaborato. Tutte le dimensioni/informazioni contenute in questo elaborato sono di carattere indicativo ed è responsabilità del consulente/appaltatore confermare, eseguire qualsiasi calcolo e verificare in cantiere le condizioni prima dell'inizio di qualsiasi lavoro o della produzione di qualsiasi elaborato costruttivo. Tutte le discrepanze devono essere segnalate all'autore degli elaborati. Questo elaborato deve essere letto insieme a tutti i documenti correlati del consulente/appaltatore e a qualsiasi altra informazione pertinente.

CONTENT ORIGINATOR:
Autore:

Bryden Wood

ORIGINATOR DISCIPLINE: CIVIL
Disciplina: Civile

info@brydenwood.co.uk
brydenwood.com

Registered Company Address
Bryden Wood, Via Abbondio Sangiorgio12, Milano 20145, Italia

THIS DRAWING IS THE COPYRIGHT OF BRYDEN WOOD TECHNOLOGY LTD.
Il presente disegno è copyright di Bryden Wood Technology srl.

HAZARD IDENTIFICATION LEGEND:
Legenda di identificazione dei rischi:

HAZARD IDENTIFICATION (if none state 'none elevant') Identificazione dei rischi (se non dovessero essere identificati rischi specificare "nessun rischio")	CONTROL AND MITIGATION MEASURES Misure di controllo e mitigazione

NOTE:
HAZARDS LISTED ABOVE ARE ONLY THOSE CONSIDERED SIGNIFICANT RISKS AND:
A) NOT LIKELY TO BE OBVIOUS TO A COMPETENT CONTRACTOR OR OTHER DESIGNERS;
B) UNUSUAL;
C) LIKELY TO BE DIFFICULT TO MANAGE EFFECTIVELY

NOTA:
La precedente tabella elenca solo i rischi considerati significativi, ovvero quelli che:
a) non sono ovvi per un appaltatore competente o altri progettisti;
b) sono insoliti;
c) sono difficili da gestire in modo efficiente.

R01	2025-04-09	For Information	SM	SM	ET
REV REV	DATE DATA	PURPOSE OF ISSUE Finalita' della consegna	DWN CREA	CHK REV	APP APP

PROJECT:
Progetto:

ML11x

Castelletto, 20019 Metropolitan City of Milan

STATUS: S2

DRAWING TITLE:
Titolo Elaborato:

PROPOSED BUILD ON SITE DRAINAGE PLAN OVERVIEW

Drenaggio Proposto per la Construzione in Loco

Piano Generale

PROJECT NUMBER: Numero Progetto: ML11x

SHEET NUMBER: Numero Elaborato: C130

SCALE: Scala: 1:300

PAPER SIZE: Formato: A1

DATE: Data: 2025-04-09

PURPOSE OF ISSUE: Finalità della consegna: For Information

REVISION: Revisione: R01

DOCUMENT REFERENCE:
Documento di riferimento:
ML11x-DR-C-130-XX-ZZ-ZZZZ-BWT

© Equinix, Inc.